



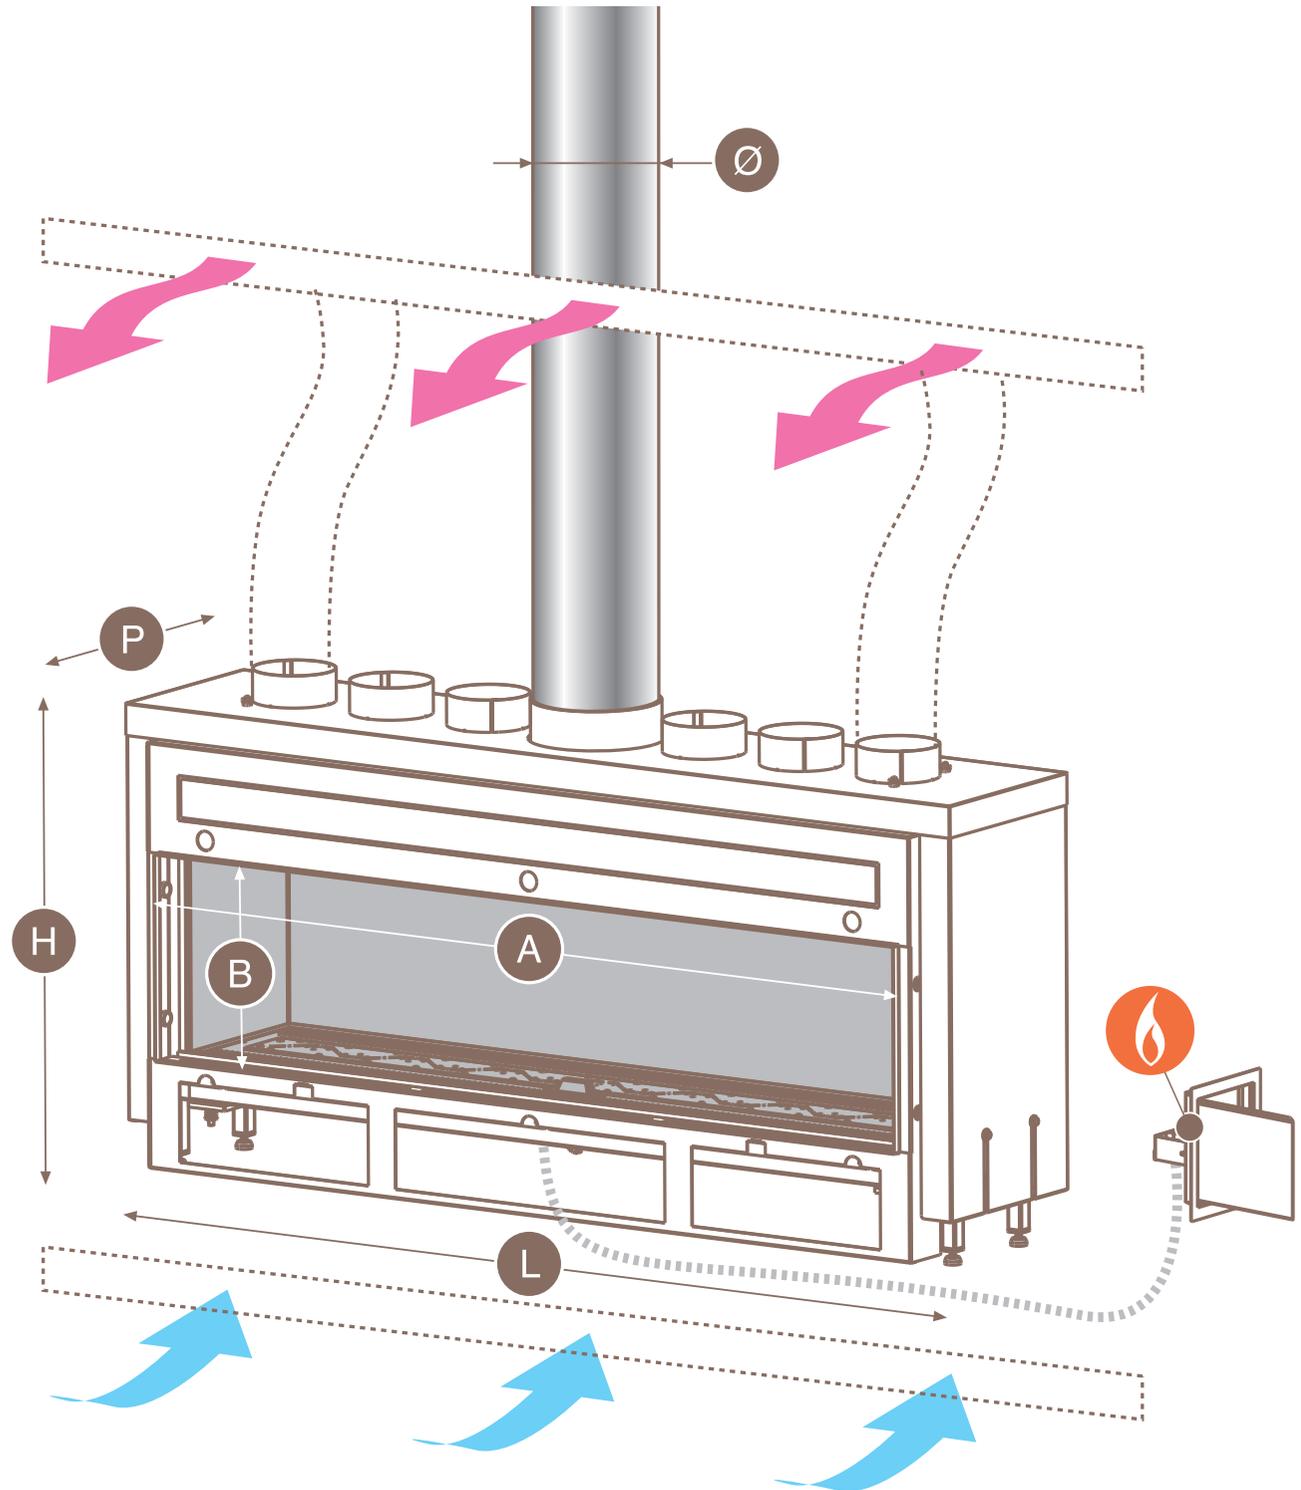



Venezia 90-130

senza cornice
frameless

	Venezia 90		Venezia 130		
	mono 1 side	tunnel 2 side	mono 1 side	tunnel 2 side	
A	836	836	1369	1369	mm
B	320	320	320	320	mm
L	996	996	1529	1529	mm
P	408	401	408	401	mm
H	788	788	788	788	mm
∅ standard	150	150	200	200	mm
∅ optional	200	200	150	150	mm
	3/8"	3/8"	3/8"	3/8"	pollici inches
	-	-	-	-	W

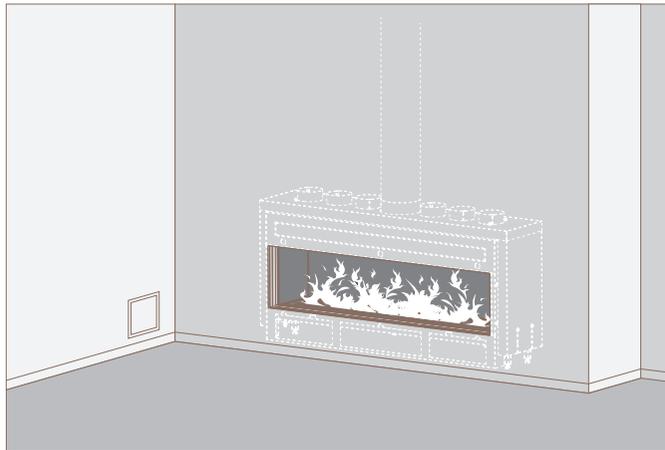

Venezia 90 FRAMELESS MONOFACCIA

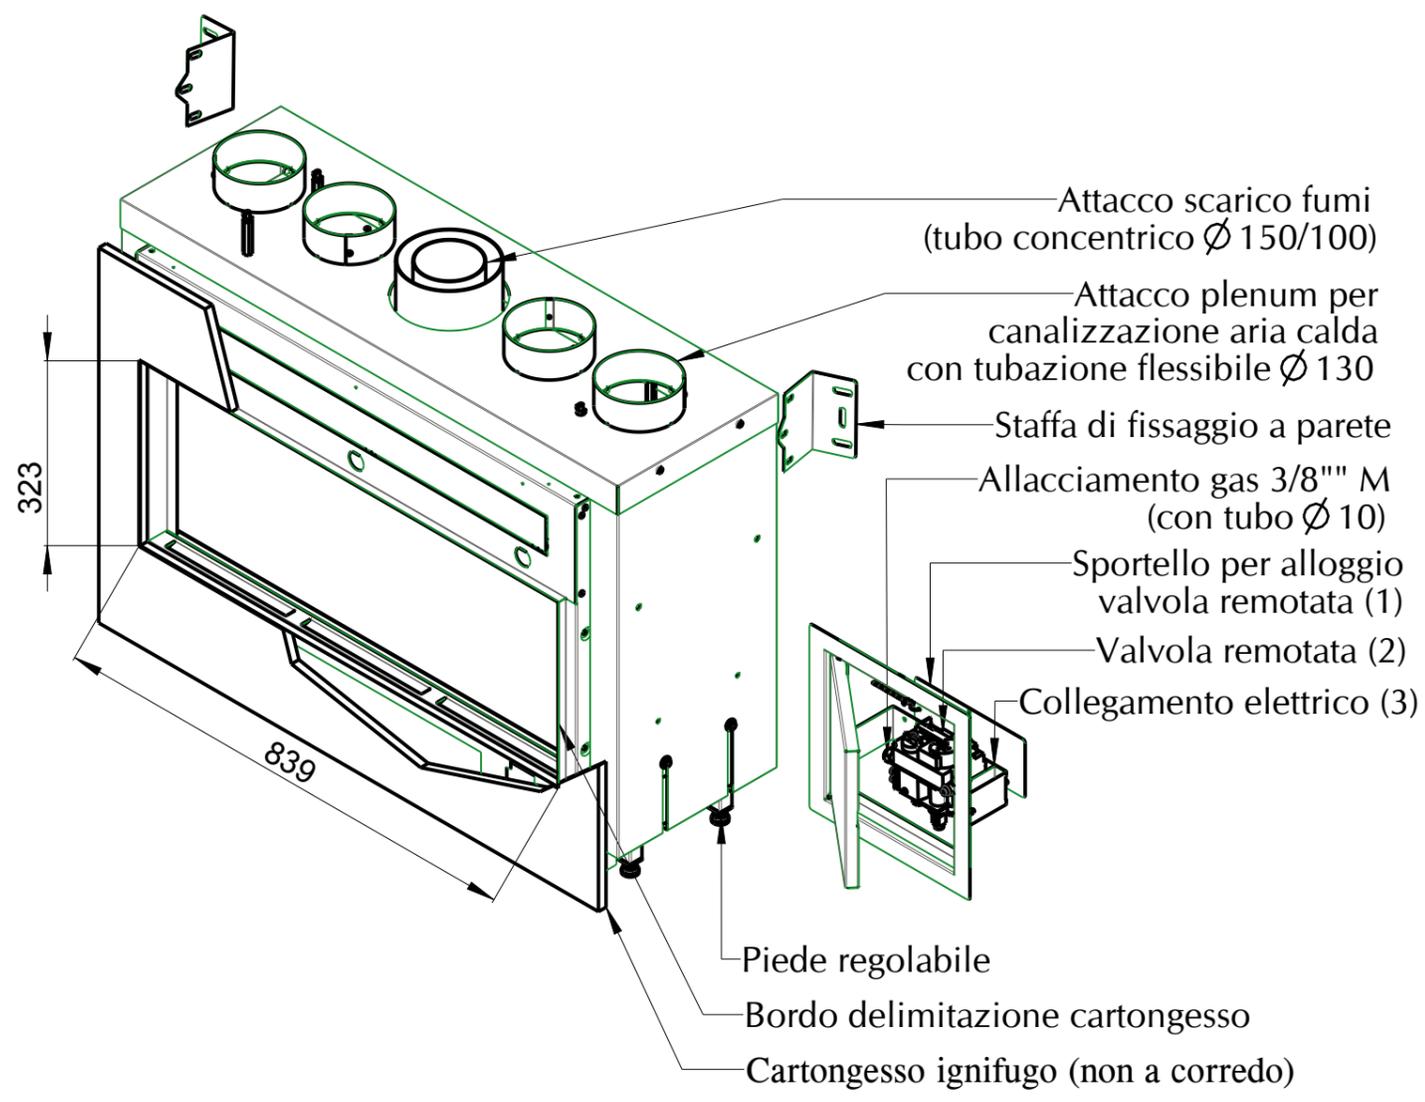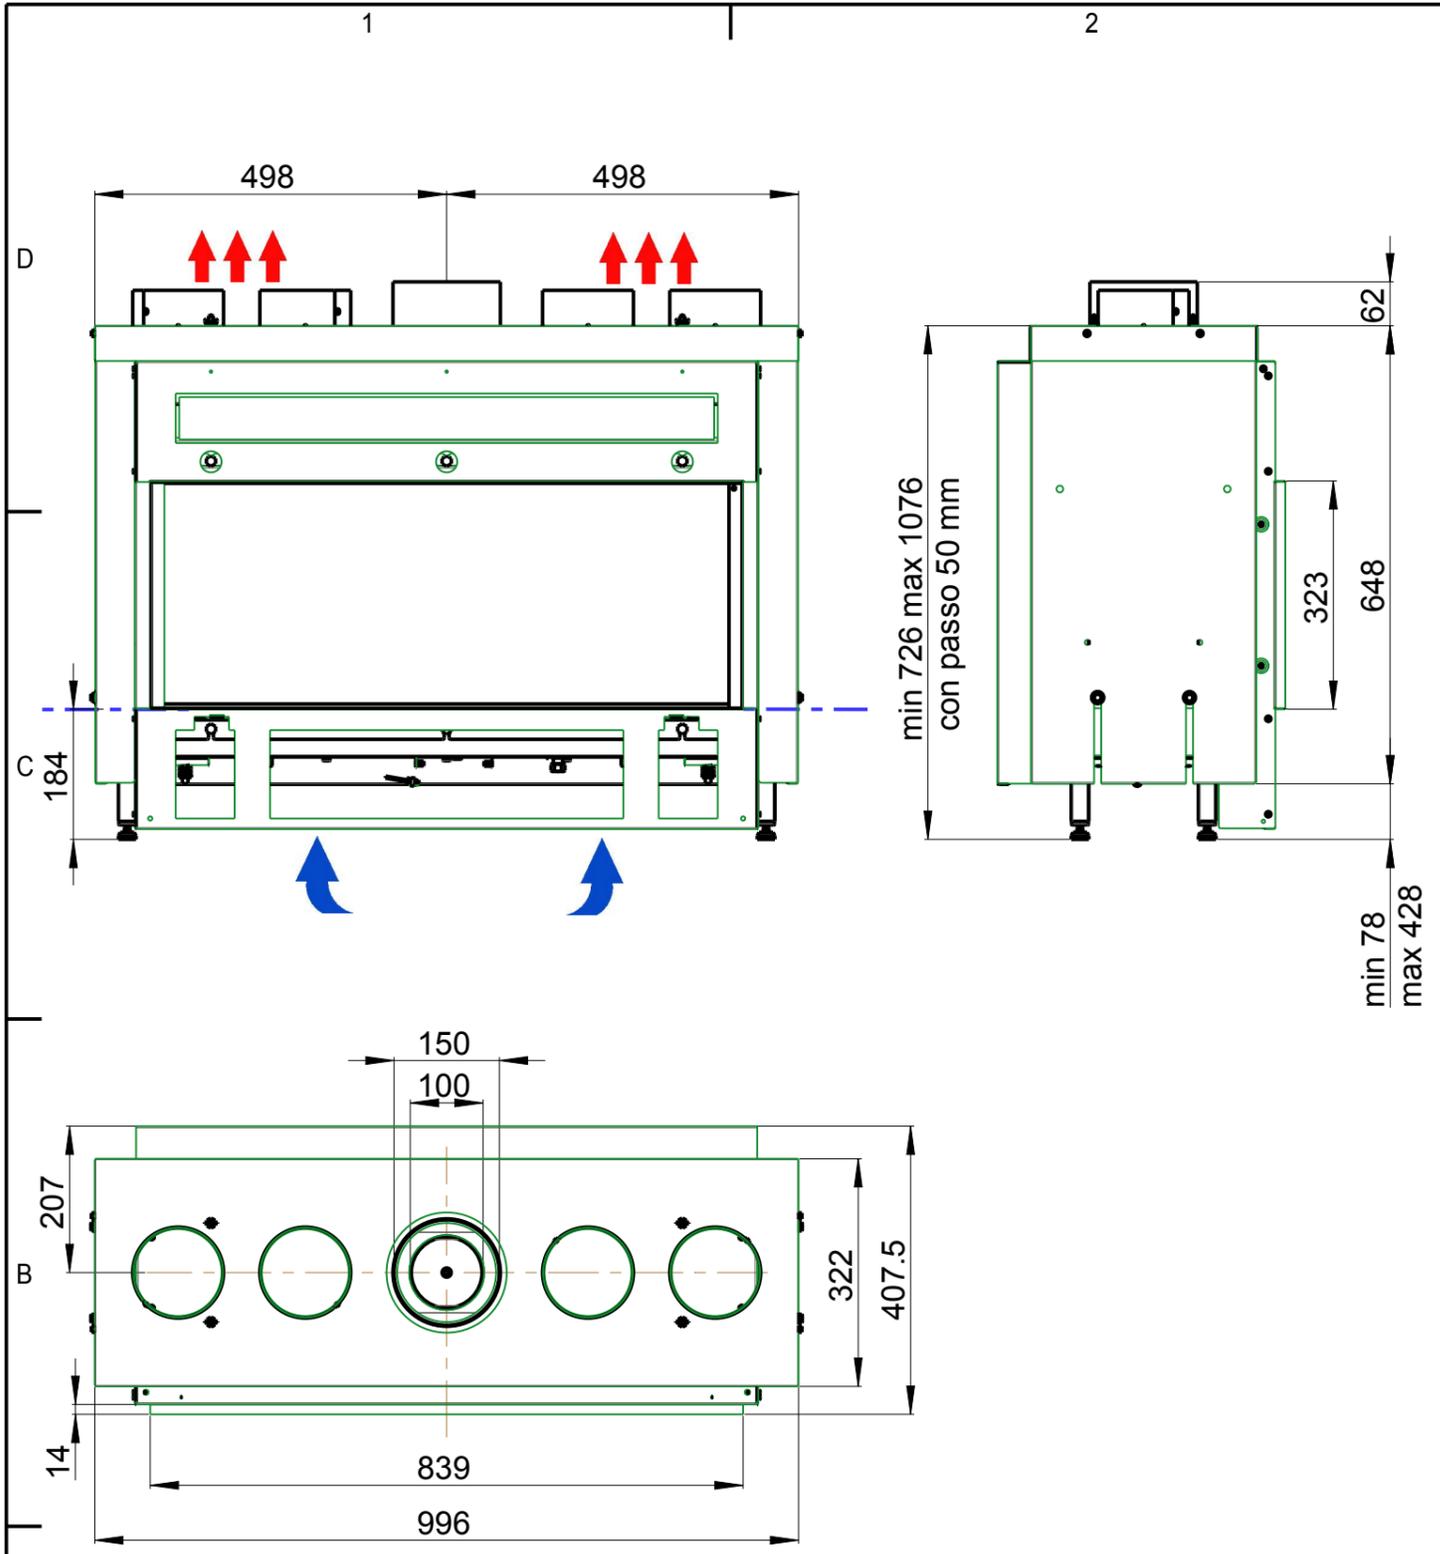

- (1) Per l'alloggio sportello prevedere foro 270x270mm
- (2) Il collegamento tra il camino e la valvola avviene mediante tubo flessibile Lmax = 1.4 m
- (3) Solo con KIT cod.: 70006071 00 (per evitare la sostituzione delle pile)



--- Piano focolare

↑↑↑ Prevedere n.2 griglie cod.: 7006185 00 distante dal soffitto minimo 5 cm oppure una superficie minima di 700 cm² per la distribuzione dell'aria calda

↑ Prevedere n.2 griglie cod.: 7006185 00 al di sotto della piano focolare oppure una superficie minima di 700 cm² per ingresso aria ambiente

DENOMINAZIONE:	D	--	--	--
INS. CM IN09 FRAM. MONO METANO	C	--	--	--
...	B	--	--	--
	A	03/07/12	variati antiscoppi	01
	I.M.	DATA	DESCRIZIONE MODIFICHE	SIGLA
FINITURA: ...	MATERIALE:			
TRATTAMENTO: ...	N° PROGRAMMA CAM:			
<p>ITALKERO S.r.l. VIA LUMUMBA,2 (Z.I. TORRAZZI) 41122 MODENA (ITALY) TEL.059-2550711 FAX.059-250126 P.IVA 00893820365 C.C.I.A.A.° N 192886 - R. T. MODENA R 12291</p>	TOLLERANZE GENERALI ALBERI-FORI: ISO 11 INTERASSI: ISO 9	FORMATO A3	SOSTITUISCE IL N. ...	SOSTITUITO DAL N. ...
	DATA 28/02/12	SCALA 1:10	PESO Kg 95.267	N°FOGLIO 2/3
	DISEGNATORE ...	DISEGNO N° IN09AM_M		REV
SENZA IL NOSTRO CONSENSO QUESTO DISEGNO NON SI PUO' RIPRODURRE NE' COPIA RE NE' COMUNICARE A TERZE PERSONE				

Venezia 90 FRAMELESS TUNNEL

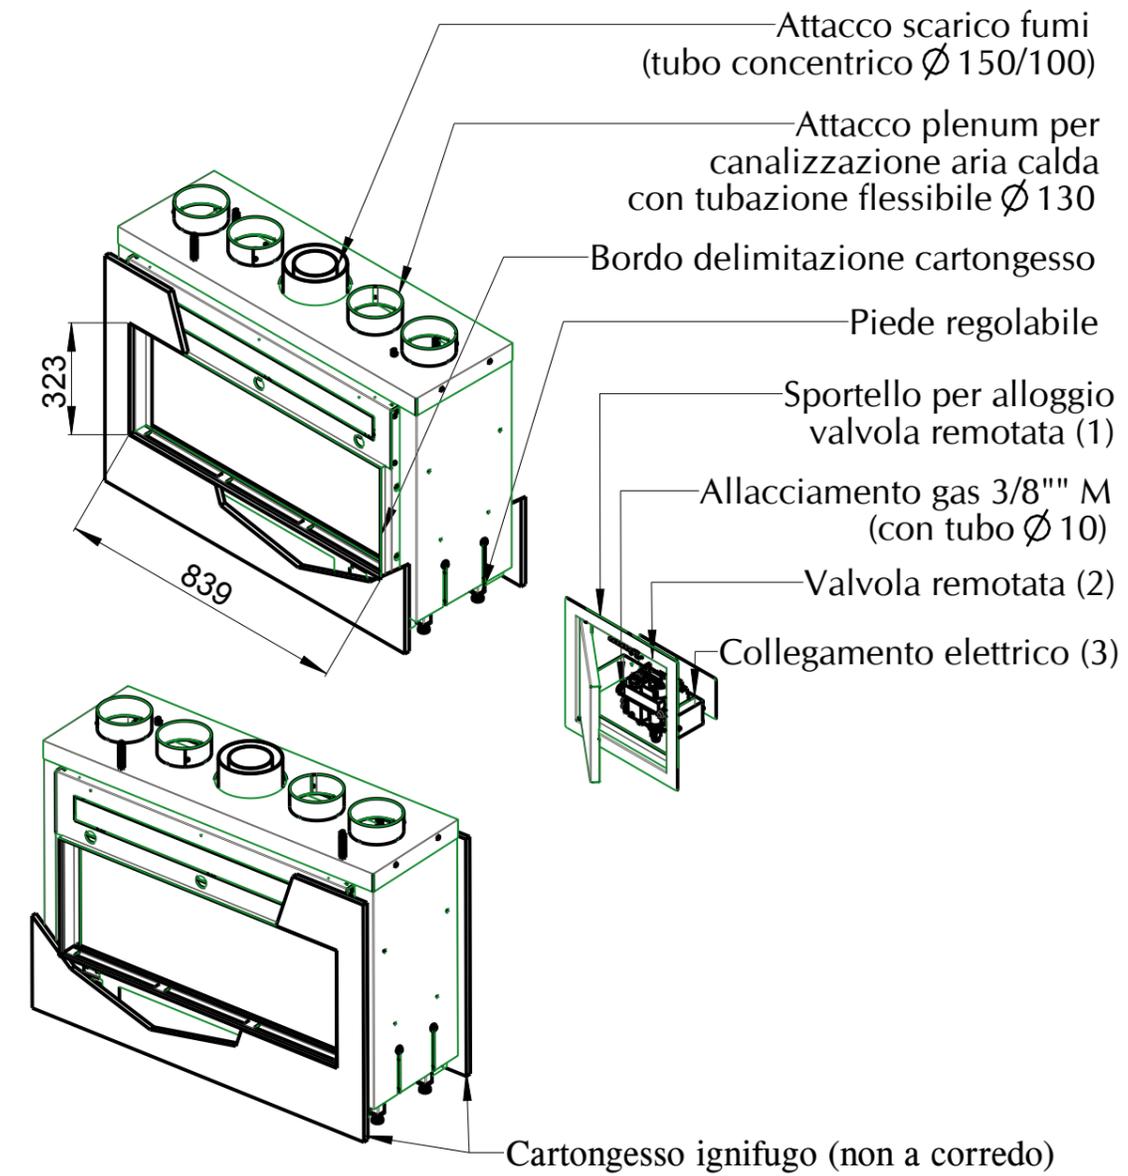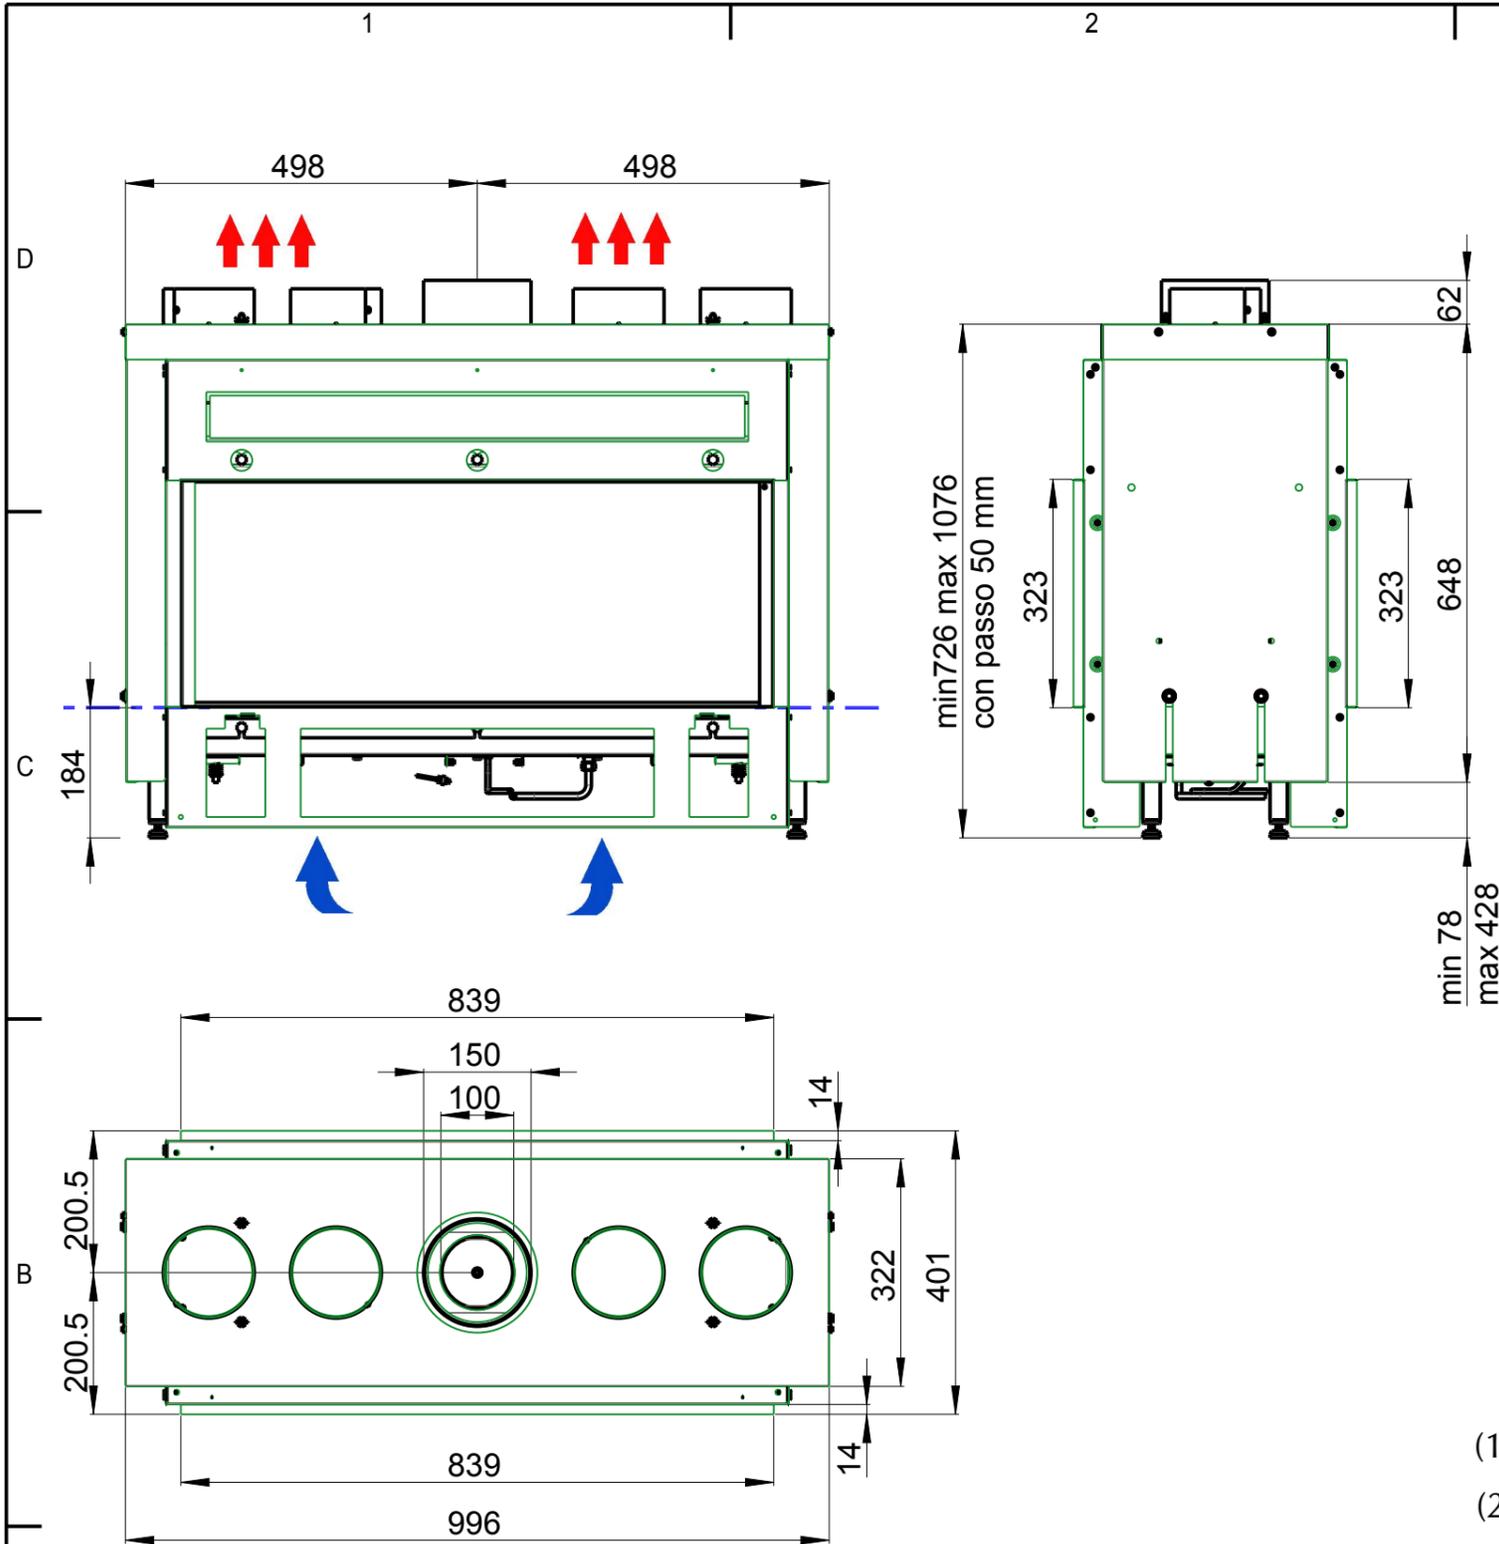

- (1) Per l'alloggio sportello prevedere foro 270x270mm
- (2) Il collegamento tra il camino e la valvola avviene mediante tubo flessibile $L_{max} = 1.4$ m
- (3) Solo con KIT cod.: 70006071 00 (per evitare la sostituzione delle pile)

A





--- Piano focolare

↑↑↑ Prevedere n.2 griglie cod.: 7006185 00 distante dal soffitto minimo 5 cm oppure una superficie minima di 700 cm² per la distribuzione dell'aria calda

↑ Prevedere n.2 griglie cod.: 7006185 00 al di sotto della piano focolare oppure una superficie minima di 700 cm² per ingresso aria ambiente

DENOMINAZIONE:	D	--	--	--
INS. CM IN09 FRAM. TUNNEL METANO	C	--	--	--
...	B	--	--	--
	A	03/07/12	variati antiscoppi	01
	I.M.	DATA	DESCRIZIONE MODIFICHE	SIGLA
FINITURA: ...	MATERIALE:			
TRATTAMENTO: ...	N° PROGRAMMA CAM:			
<p>ITALKERO S.r.l. VIA LUMUMBA,2 (Z.I. TORRAZZI) 41122 MODENA (ITALY) TEL.059-2550711 FAX.059-250126 P.IVA 00893820365 C.C.I.A.A. N 192886 - R. T. MODENA N 12291</p>	TOLLERANZE GENERALI ALBERI-FORI: ISO 11 INTERASSI: ISO 9	FORMATO A3	SOSTITUISCE IL N. ...	SOSTITUITO DAL N. ...
	DATA 28/02/12	SCALA 1:10	PESO Kg 95.267	N°FOGLIO 2/3
	DISEGNATORE ...	DISEGNO N° IN09AT_M		REV
SENZA IL NOSTRO CONSENSO QUESTO DISEGNO NON SI PUO' RIPRODURRE NE' COPIA RE NE' COMUNICARE A TERZE PERSONE				

Venezia 130 FRAMELESS MONOFACCIA

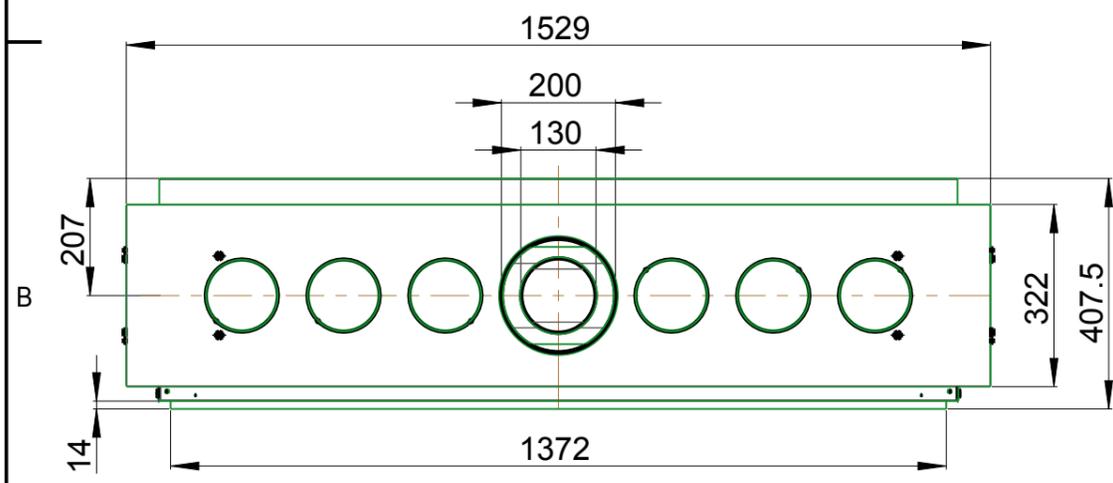
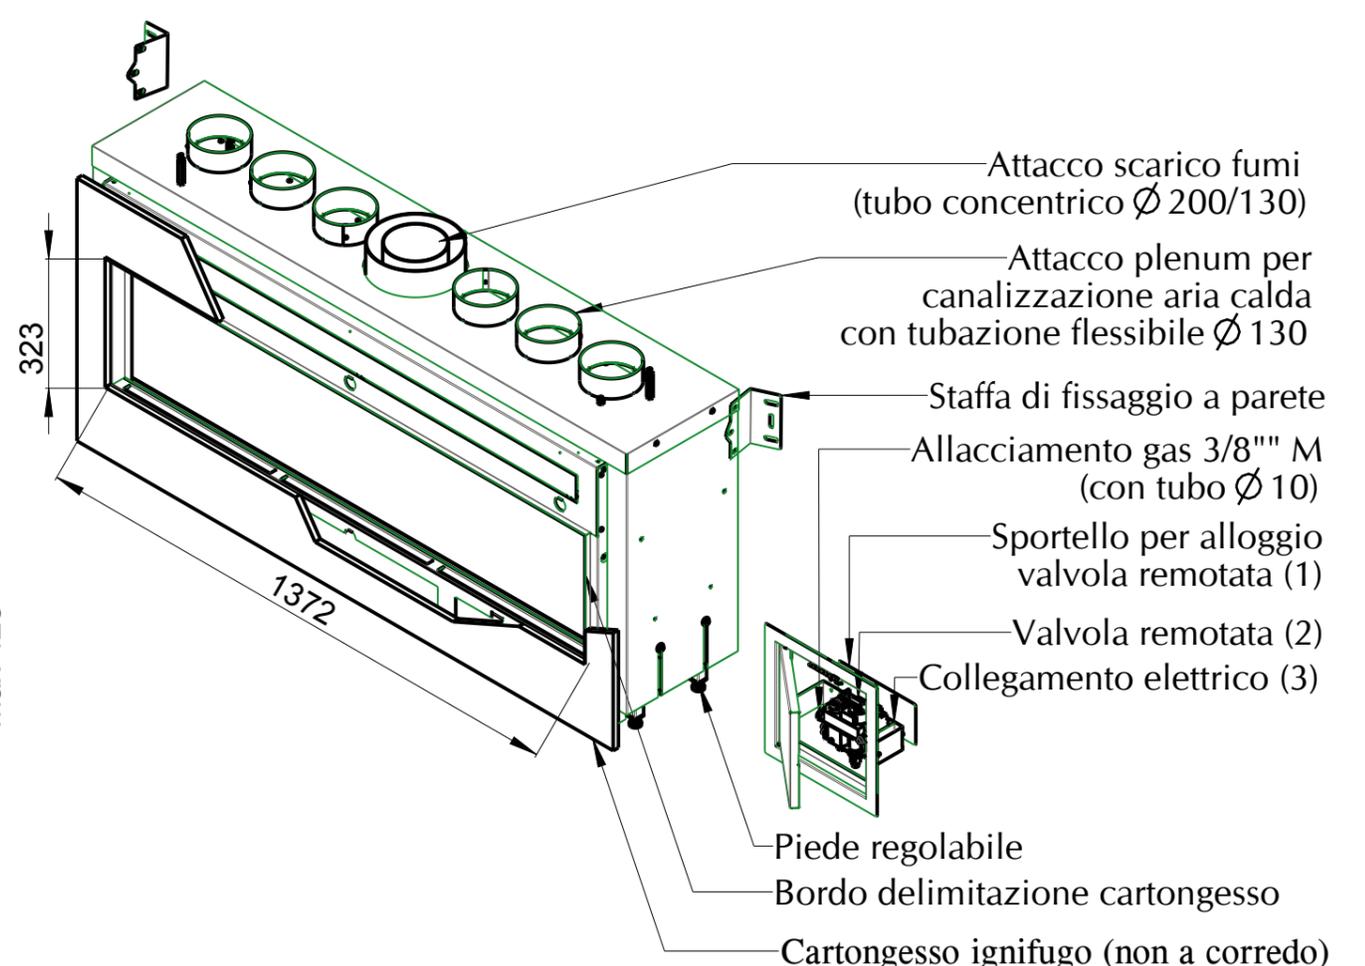
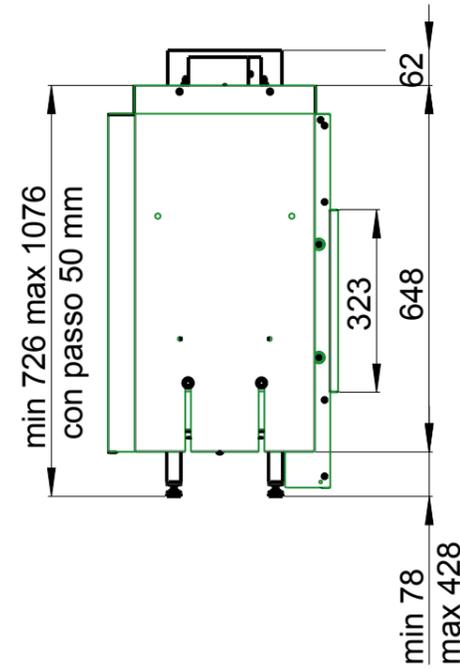
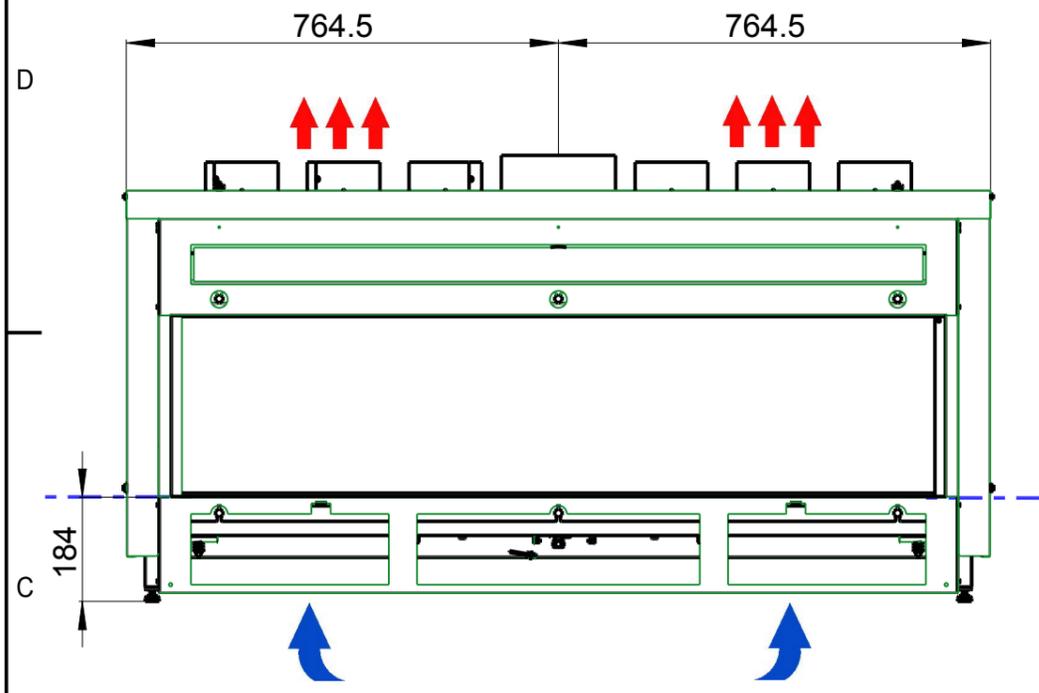


- Piano focolare
- ↑↑↑ Prevedere n.2 griglie cod.: 7006185 00 distante dal soffitto minimo 5 cm oppure una superficie minima di 700 cm² per la distribuzione dell'aria calda
- ↑ Prevedere n.2 griglie cod.: 7006185 00 al di sotto della piano focolare oppure una superficie minima di 700 cm² per ingresso aria ambiente

- (1) Per l'alloggio sportello prevedere foro 270x270mm
- (2) Il collegamento tra il camino e la valvola avviene mediante tubo flessibile Lmax = 1.4 m
- (3) Solo con KIT cod.: 70006071 00 (per evitare la sostituzione delle pile)

DENOMINAZIONE:	D	--	--	--
INS. CM IN13 FRAM. MONO METANO	C	--	--	--
...	B	--	--	--
	A	03/07/12	variati anticoppi	01
	I.M.	DATA	DESCRIZIONE MODIFICHE	SIGLA
FINITURA: ...	MATERIALE:			
TRATTAMENTO: ...	N° PROGRAMMA CAM:			
<p>ITALKERO S.r.l. VIA LUMUMBA,2 (Z.I. TORRAZZI) 41122 MODENA (ITALY) TEL.059-2550711 FAX.059-250126 P.IVA 00893820365 C.C.I.A.A.° N 192886 - R. T. MODENA R 12291</p>	TOLLERANZE GENERALI ALBERI-FORI: ISO 11 INTERASSI: ISO 9	FORMATO A3	SOSTITUISCE IL N. ...	SOSTITUITO DAL N. ...
	DATA 28/02/12	SCALA 2:25	PESO Kg 95.267	N°FOGLIO 2/3
	DISEGNATORE ...	DISEGNO N° IN13AM_M		
SENZA IL NOSTRO CONSENSO QUESTO DISEGNO NON SI PUO' RIPRODURRE NE' COPIA RE NE' COMUNICARE A TERZE PERSONE				

Venezia 130 FRAMELESS TUNNEL

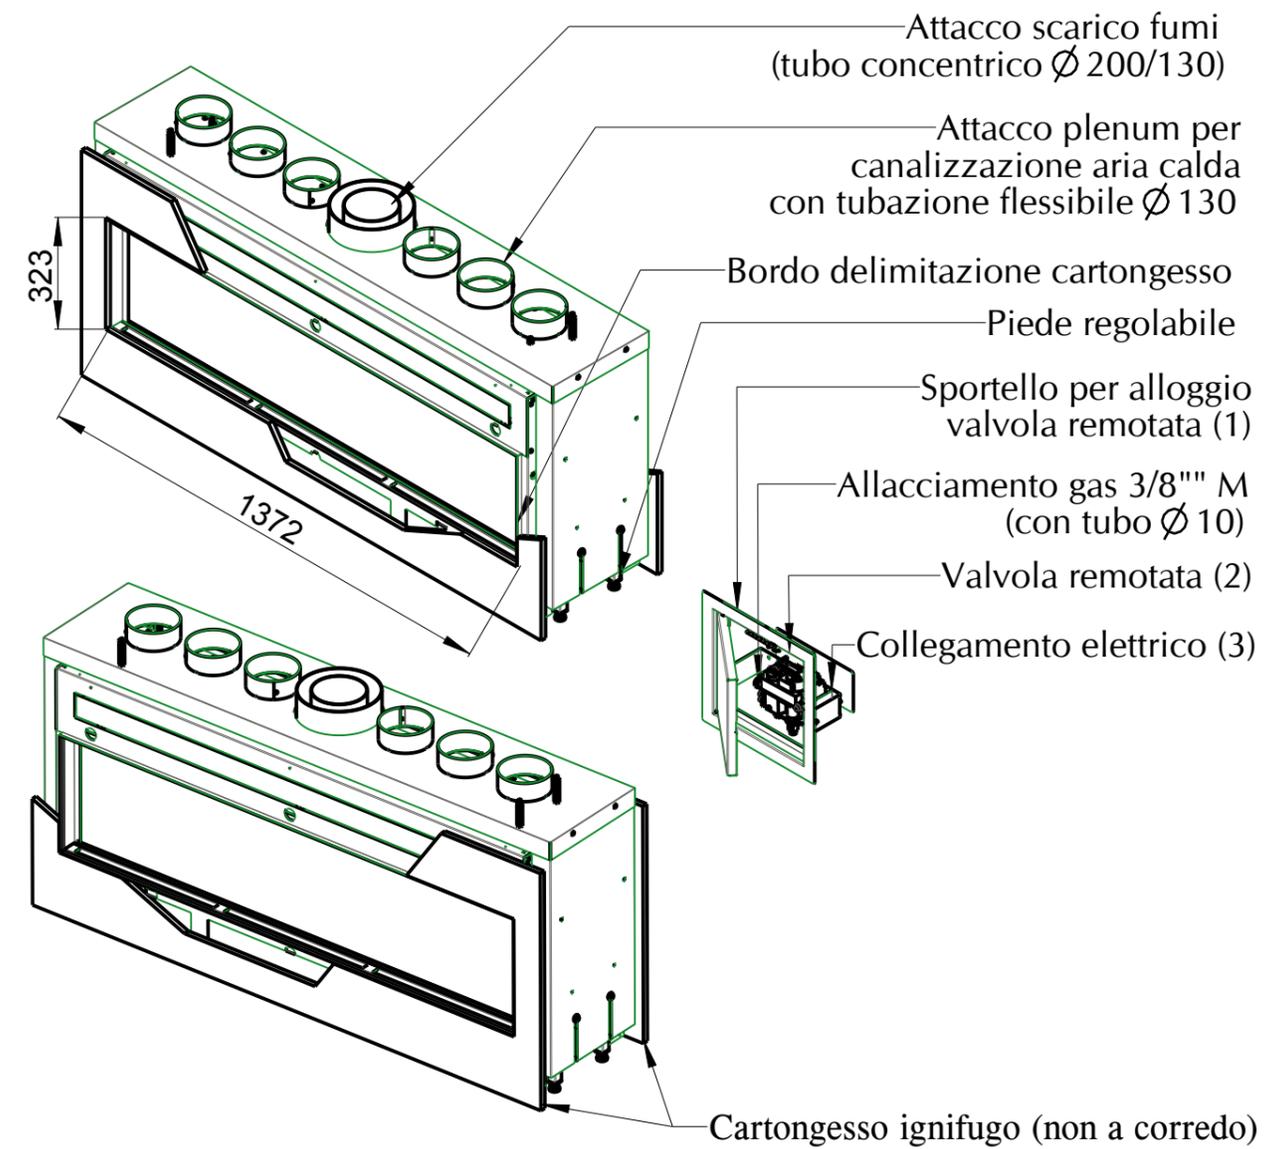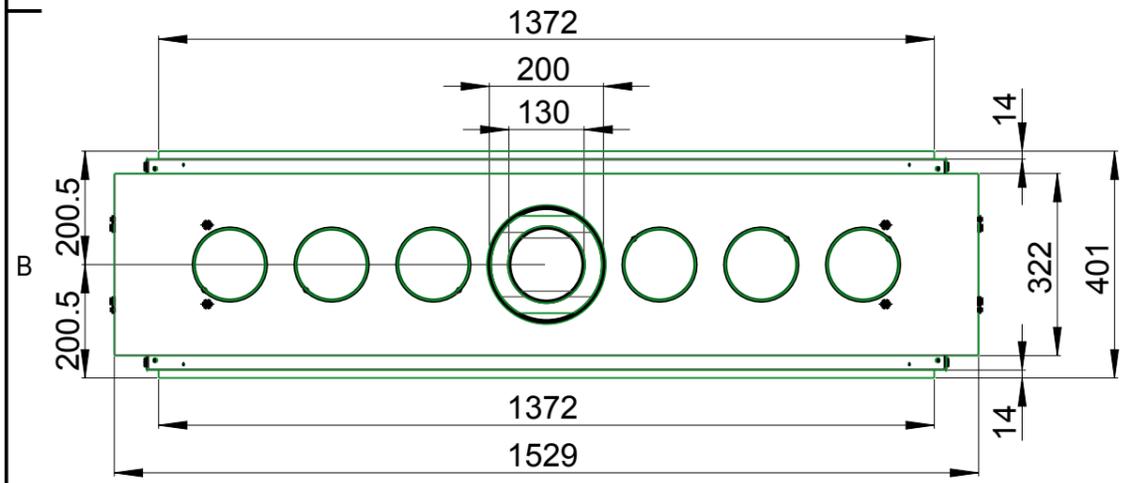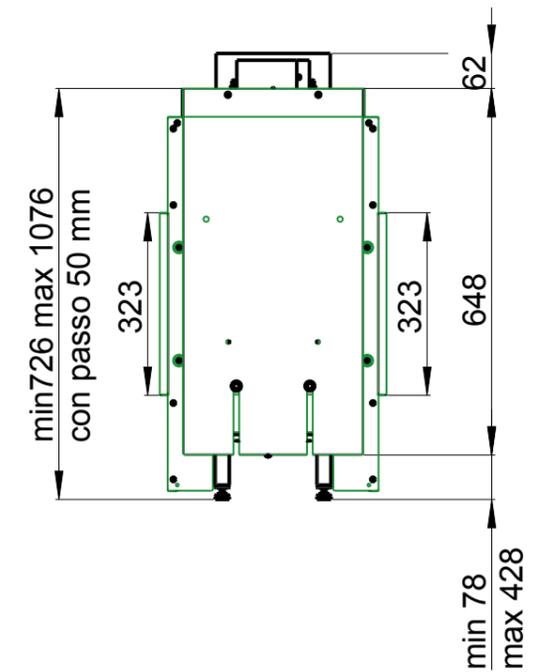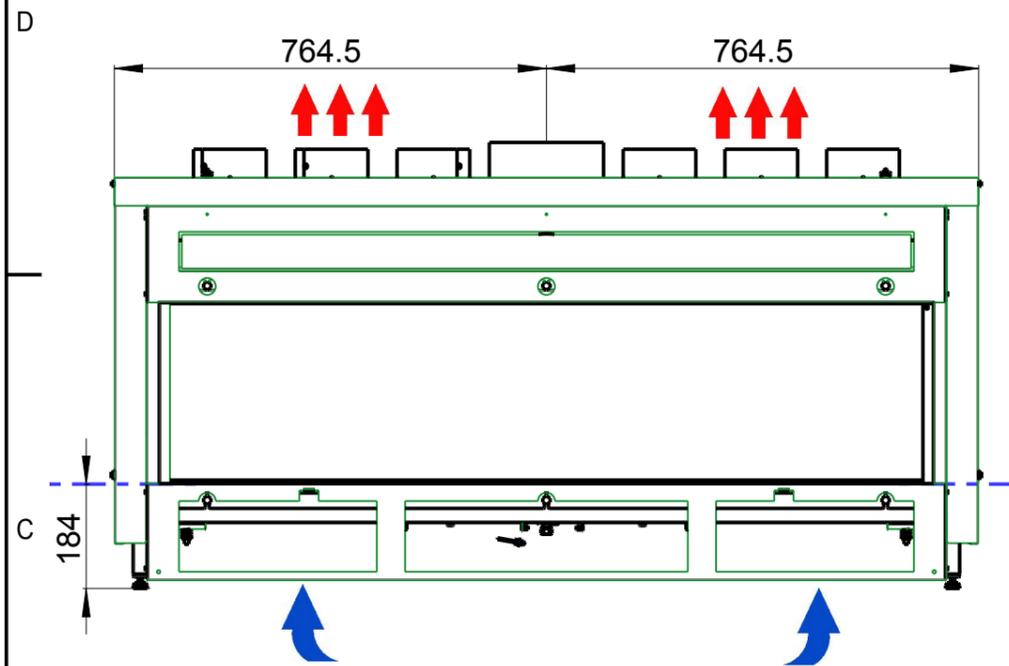

--- Piano focolare

↑↑↑ Prevedere n.2 griglie cod.: 7006185 00 distante dal soffitto minimo 5 cm oppure una superficie minima di 700 cm² per la distribuzione dell'aria calda

↻ Prevedere n.2 griglie cod.: 7006185 00 al di sotto della piano focolare oppure una superficie minima di 700 cm² per ingresso aria ambiente

- (1) Per l'alloggio sportello prevedere foro 270x270mm
- (2) Il collegamento tra il camino e la valvola avviene mediante tubo flessibile L_{max} = 1.4 m
- (3) Solo con KIT cod.: 70006071 00 (per evitare la sostituzione delle pile)

DENOMINAZIONE:	D	--	--	--
INS. CM IN13 FRAM. TUNNEL METANO	C	--	--	--
...	B	--	--	--
FINITURA: ...	A	03/07/12	variati anticoppi	01
TRATTAMENTO: ...	I.M.	DATA	DESCRIZIONE MODIFICHE	SIGLA
MATERIALE:		N° PROGRAMMA CAM:		
TOLLERANZE GENERALI ALBERI-FORI: ISO 11 INTERASSI: ISO 9		FORMATO A3	SOSTITUISCE IL N. ...	SOSTITUITO DAL N. ...
DATA 28/02/12		SCALA 2:25	PESO Kg 95.267	N°FOGLIO 2/3 REV
DISEGNATORE ...		DISEGNO N° IN13AT_M		
SENZA IL NOSTRO CONSENSO QUESTO DISEGNO NON SI PUO' RIPRODURRE NE' COPIA RE NE' COMUNICARE A TERZE PERSONE				



ITALKERO S.r.l.
VIA LUMUMBA,2 (Z.I. TORRAZZI) 41122 MODENA (ITALY)
TEL.059-2550711 FAX.059-250126
P.IVA 00893820365 C.C.I.A.A. N 192886 - R. T. MODENA N 12291